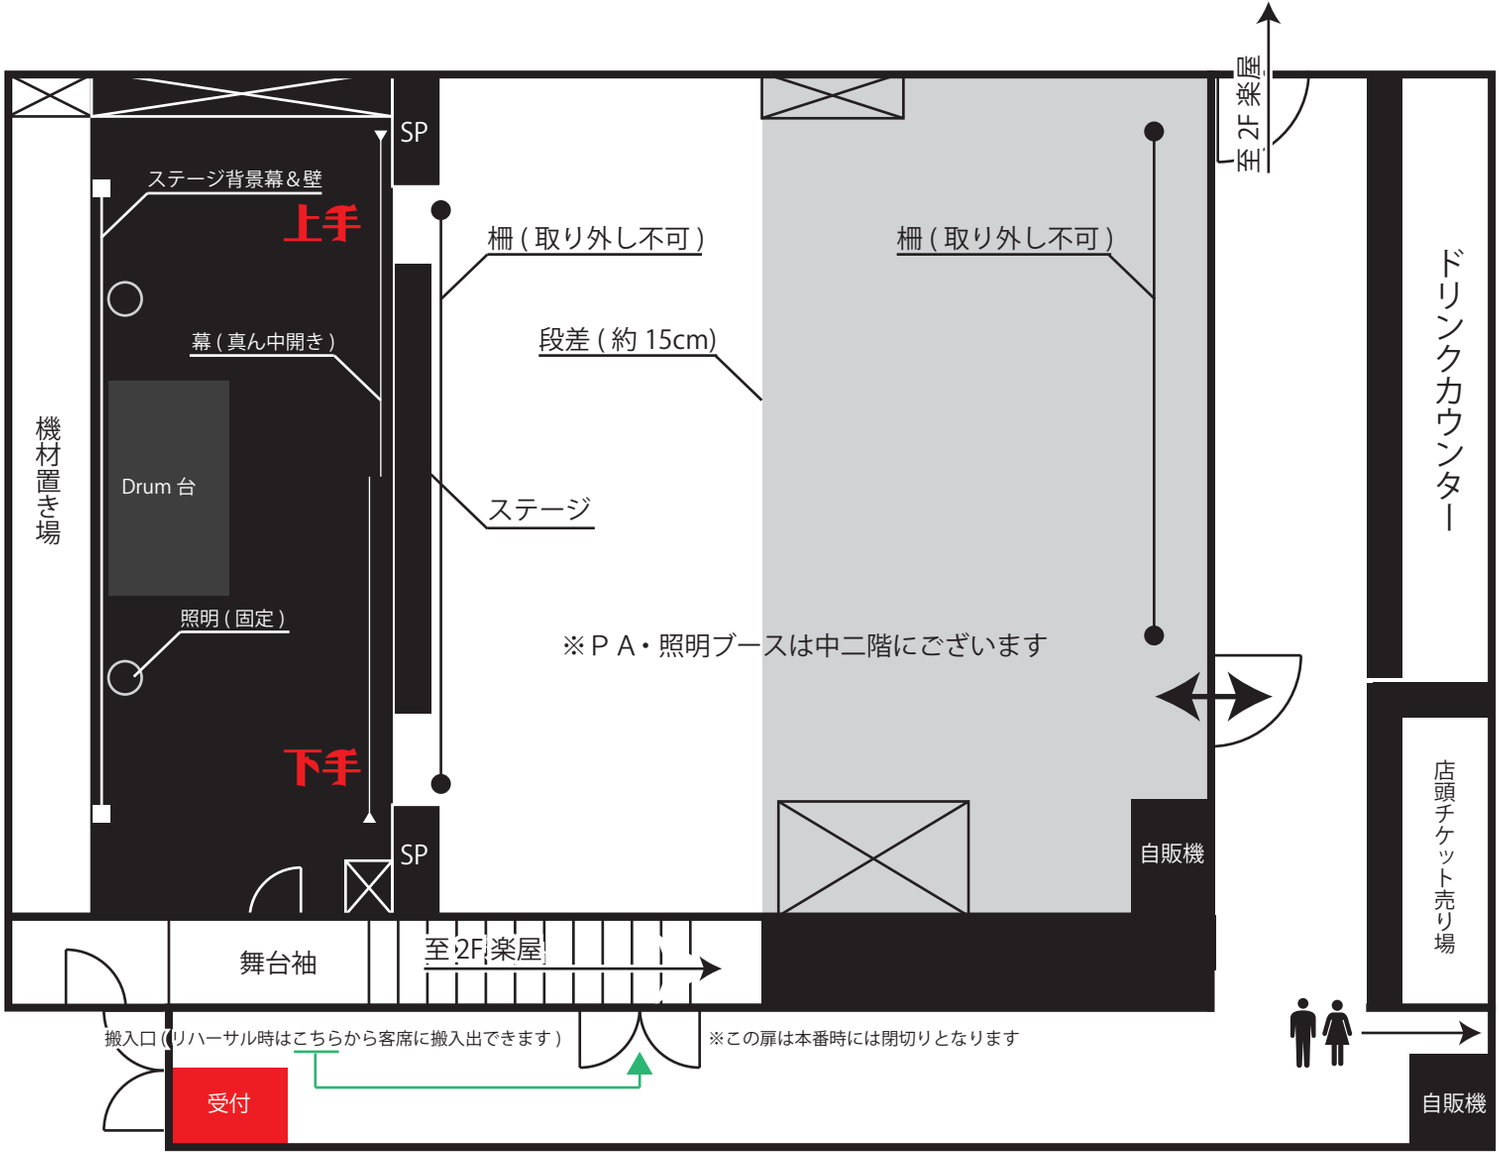
至 2F 楽屋
SP
ステージ背景幕＆壁
上手
柵 (取り外し不可)
柵 (取り外し不可)
ドリンクカウンター
幕 (真ん中開き)
段差 (約 15cm)
機材置き場
Drum 台
ステージ
照明 (固定)
※ＰＡ・照明ブースは中二階にございます
下手
SP
自販機
店頭チケット売り場
舞台袖
至 2F 楽屋
搬入口 (リハーサル時はこちらから客席に搬入出できます)
※この扉は本番時には閉切りとなります
受付
自販機

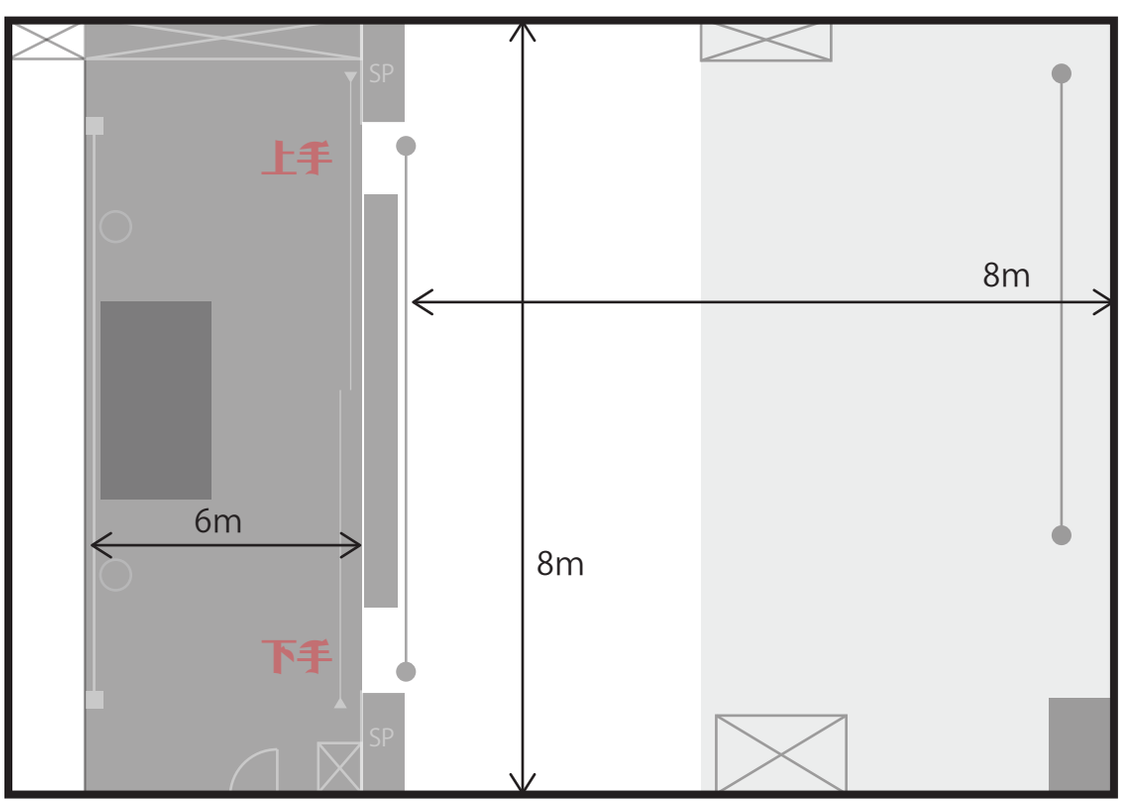
SP
上手
8m
6m
8m
下手
SP